



Pôdorys

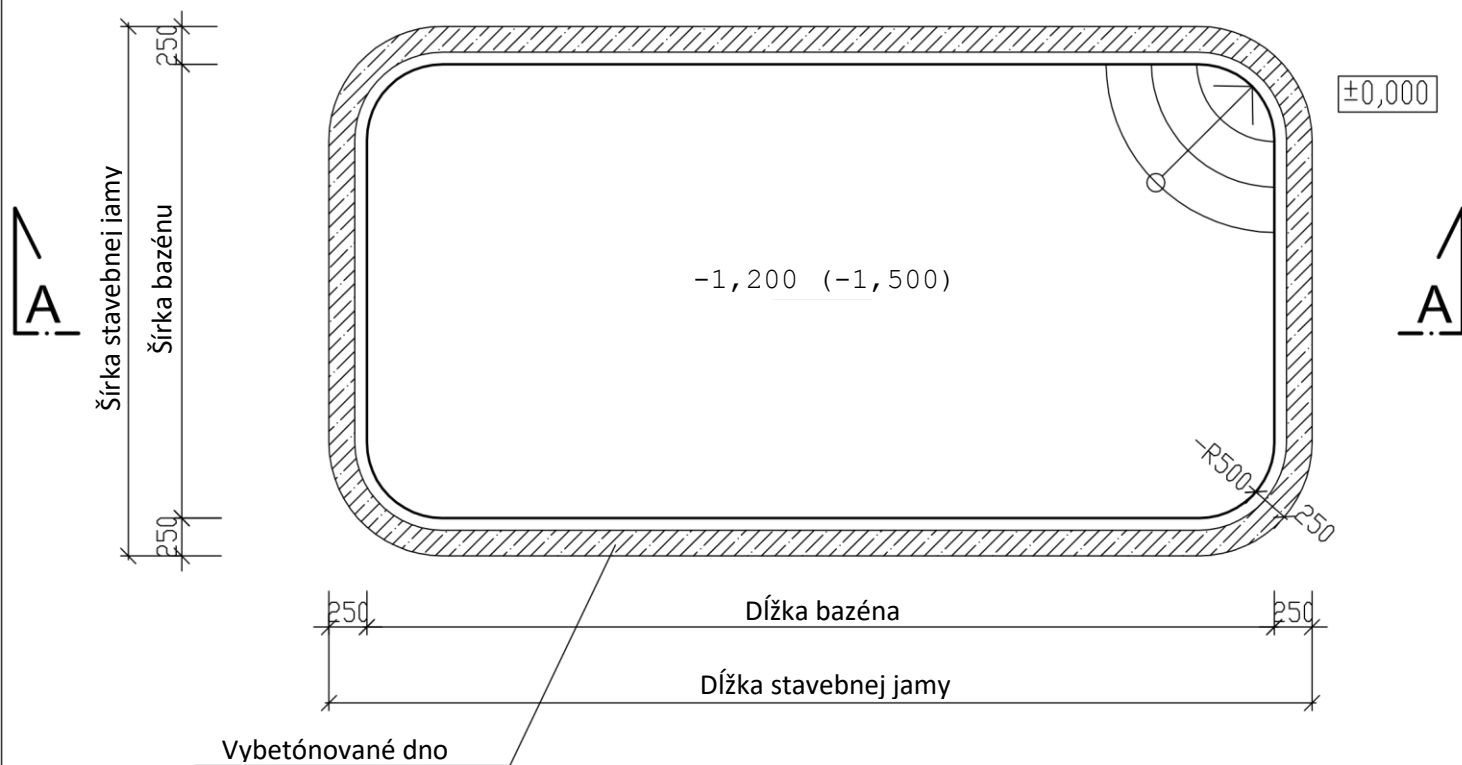

Rez AA

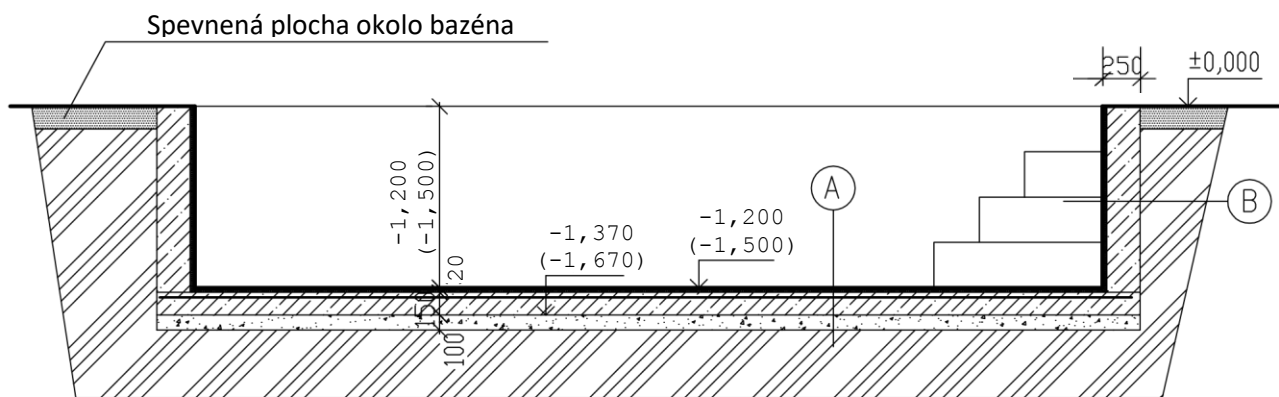

- (A) - Bazénové dno
- XPS polystyrén hr.20mm (alebo podlahový hr.30mm)
- Betónová platňa C 20/25 hr.150mm s Kari sieťovinou $\varnothing 6\text{mm}$ 150/150mm
- Štrk alebo drvený kameň frakcia 16/32 hr. 100mm
- Zhutnený terén
- (B) - Bazénová stena
- XPS polystyrén hr.20mm (alebo fasádny hr.30mm)
- Zásyp zo suchého betónu C 20/25
- Terén

Bazén CLASSIC - hĺbka 1 200mm (1 500mm)

OBSAH: Pôdorys a Rez